

PLANKARTA



ILLUSTRATIONSKARTA

## PLANBESTÄMMELSER

Syftet med detaljplanen är att möjliggöra utbyggnad av industriverksamhet

Följande gäller inom områden med nedanstående beteckningar. Endast angiven användning och utformning är tillåten. Bestämmelser utan beteckning gäller inom hela planområdet.

## GRÄNSBETECKNINGAR (PBL 4 kap. 5 och 30 §§)

- · — · — Linje ritad 3 m utanför planområdets gräns
- — — — — Användningsgräns
- · — · — Egenskapsgräns

## ANVÄNDNINGSBESTÄMMELSER

KVARTER (PBL 4 kap. 5, 11 och 30 §§)

- JK Industri, Kontor

## EGENSKAPSBESTÄMMELSER

SÄRSKILDA FÖRESKRIFTER FÖR KVARTER (PBL 4 kap. 5-6, 8-13, 15-16 och 30 §§)

- Marken får inte bebyggas med byggnader

BYGGNADERS PLACERING, UTFORMNING M M (PBL 4 kap. 11-13, 16 och 30 §§)


- 7,0 Högsta byggnadshöjd i meter

## ADMINISTRATIVA BESTÄMMELSER (PBL 4 kap. 6, 14-15, 17-18 21 och 30 §§)

Tomtindelning. Kv Sleipner, akt 15-HES-233, antagen 1947-06-12. upphävs för fastigheten Herrljunga 5:4.

Strandskyddet upphävs inom planområdet.


Genomförandetiden är 5 år från den dagen planen vinner laga kraft.

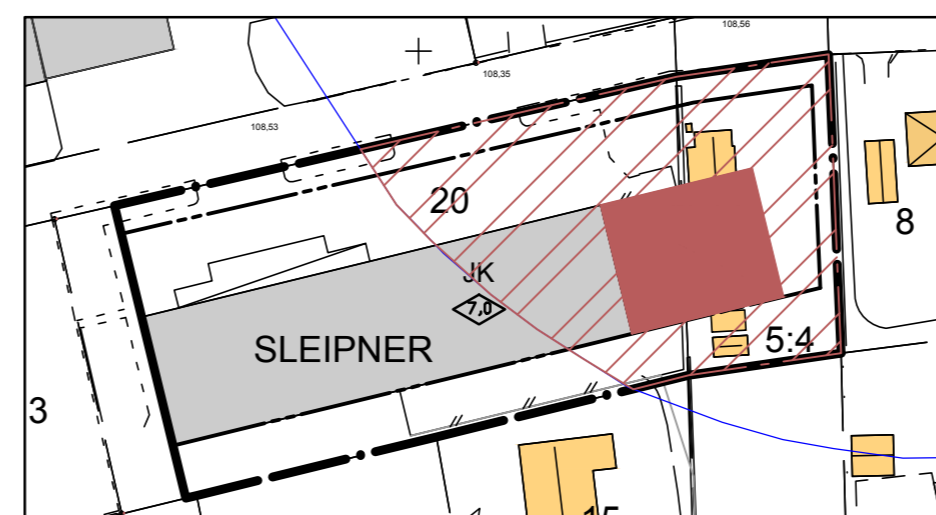

- Område där strandskydd upphävs

A2: Skala 1:1000

A4: Skala 1:2000

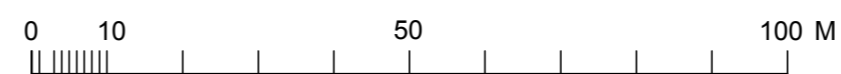

## GRUNDKARTA

Herrljunga 5:4 m.fl.

### BETECKNINGAR

- — — — — Traktgräns
- — — — — Fastighetsgräns
- — — — — Körbana
- — — — — Gångbana
- — — — — Dagvattenledning
- — — — — Spillvattenledning
- — — — — vattenledning
- HERRLJUNGA Traktnamn
- 6:3 Registernummer
- Serv Servitut
- Lr Ledningsrätt
- 111.8 terränghöjdpunkt
- + Koordinatkruss
- ⊗ Träd
- ⦿ Fornminne
- ⊠ Bostadshus
- ⊡ Skärmtak
- ◇ Belysningsstolpe
- Gränspunkt
- — — — — Staket
- — — — — Häck
- — — — — Höjdkurvor

### UPPLYSNINGAR

Fastighetskartans aktualitet: 2018-12-03  
 Detaljskiktets aktualitet: 2018-12-03  
 Skala 1:1000  
 Koordinatsystem i plan: Sweref 99 13 30.  
 Koordinatsystem i Höjd: RH2000  
 Standard enligt HMK för innehåll: 2  
 Standard enligt HMK för lägesnoggrannhet: 3  
 Upprättad av METRIA  
 Ann-Marie Hauguth Mättningsingenjör

## PLANKARTA MED BESTÄMMELSER OCH ILLUSTRATIONSKARTA

## GRANSKNINGSHANDLING

Planhandlingar:  
 Plankarta med bestämmelser och illustrationskarta  
 Planbeskrivning

## DETALJPLAN FÖR HERRLJUNGA

# Verksamheter Sleipner 20, Herrljunga 5:4

Herrljunga den 12 december 2018

Emil Hjalmarsson  
 Planarkitekt

Beslutsdatum	Sign
BN Antagande	
Lagakraftvinnande	