

Förklaringar till olika begrepp om innehållet i en ritning

Ritning

Situationsplan

Plan

Fasad

Skala

Måttsättning

Norripil

Ritningshuvud


Ritning

Alla ritningar ritas med linjal. Inlämnade kopior ska vara på vitt papper med svart text/linjer.

Rutat papper skall undvikas.

Situationsplan


Situationsplanen visar huset/ byggnaden ovanifrån, dvs. takets utformning med dess omgivning, tomten. Situationsplanen visar t ex träd, marknivåer, vägar och omgivande hus. Byggnaders avstånd till tomtgräns samt tomtens höjdförhållanden anges. Situationsplanen ritas i skala 1:400.

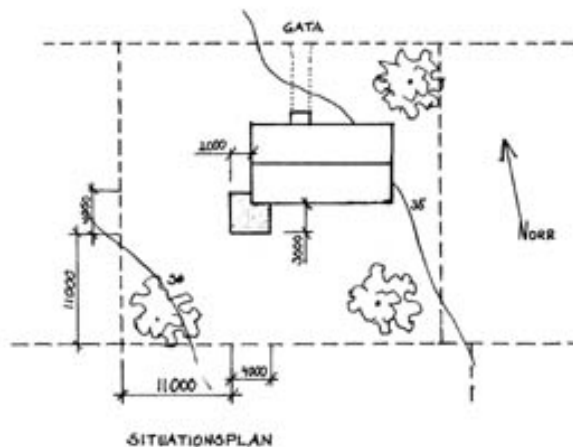

Plan

Planen visar huset ovanifrån i genomskärning. Man "skär av" väggarna vid en meters höjd. Då ser man fönsters och dörrars placering i väggen. I planritningen anges rummens användningssätt. I det här fallet garage och förråd.

Planen för bygglov ritas i skala 1:100.

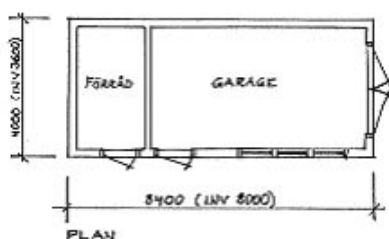


Vänd

Fasad


En fasad visar huset sett rakt från sidan och anges som vart den vetter, t ex fasad mot norr, söder osv. eller fasad mot gatan, trädgården. Fasaden skall visa tak, vägg, sockel, fönster, dörrar och balkonger samt detaljer som skorstenar och utvändiga trappor.

Fasader för bygglov ritas i skala 1:100.

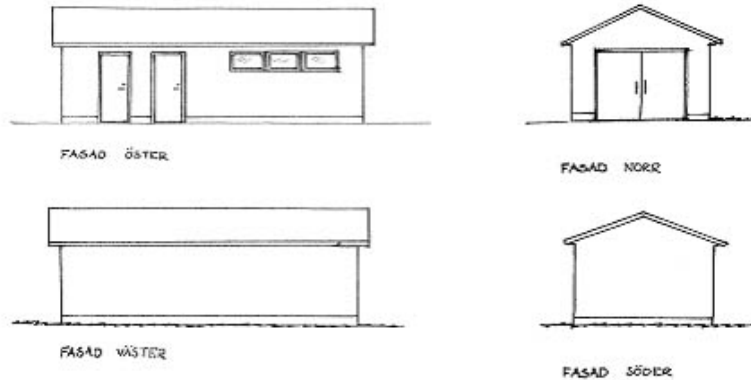

Sektion

En sektion visar huset i genomskärning från sidan. Sektionen visar hur bl.a. takfoten ser ut och hur huset möter marken. Sektionen visar också placering av fönster, trappor mm i höjdlid. Rumshöjder ska anges. Sektionen ritas i skala 1:100.

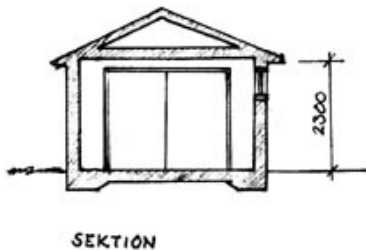

Skala

En ritning görs alltid skalenlig. För bygglov använder man skalorna 1:400 och 1:100. I skala 1:100 motsvara 1 cm på ritningen 100 cm i verkligheten.

Måttsättning

Husets yttermått; längder, bredder, höjder samt avstånd till gata och tomtgräns måttsätts på situationsplan och planritning. Vid tillbyggnad måttsätts den tillbyggda delen.

Norripil

På situationsplanen anger man väderstrecken med en pil åt norr.

Ritningshuvud

På ritningen längst ned till höger anges i en ruta: fastighet, ritningstyp, fasad, plan etc., skala, datum samt vem som har utfört ritningen; namn och telefon.