

Exempelritningar - Braskamin

Plan- och byggenheten

Vill du sätta in en braskamin?

Här kan du se vilka handlingar du behöver
lämna in och hur de ska se ut.



HERRLJUNGA KOMMUN

Checklista inför ansökan

Ansökan

Du kan välja att ansöka via vår e-tjänst eller på en vanlig ansökningsblankett. Väljer du att ansöka på vanlig ansökningsblankett vill vi att du skickar en omgång av alla ritningar i A3-format till oss. Om du anger i ansökan att fakturan ska betalas av någon annan än den som söker behövs en fullmakt. Ansökningsblankett finns på: [Digital självservice](#)

Planritning i skala 1:100

Se exempelritning

Fasadritningar i skala 1:100

Se exempelritningar

Prestandadeklaration

Från ställs det krav på prestandadeklaration i ansökningar som lämnas in.

Tillverkaren ska redovisa en prestandadeklaration som anger utsläpp av koloxid och verkningsgrad.



Kort om fackmässiga ritningar

Vi behöver ritningar som är:

- » Skalenliga och måttsatta
- » Ritade med datorbaserat verktyg (CAD) eller noggrant med linjal
- » Ritade på vitt olinjerat och orutat papper
- » Svartvita

Ritningarna ska vara i A3- eller A4-format och innehålla skallinjal och ritningshuvud. Det går bra att placera flera ritningar på samma sida om det får plats.

Vi tar helst emot dina ritningar digitalt.



Planritning


Vad är en planritning?

Planritningen är ett horisontellt snitt genom huset. Den visar planlösningen och braskaminens placering. Om huset har flera våningar ska alla redovisas så att vi kan bedöma rökkanalens placering.


Vad ska planritningen innehålla?

Planritningen redovisas i skala 1:100 och ska innehålla:

- » Braskamin
- » Fast inredning
- » Rumsbeteckningar
- » Skallinjal
- » Ritningshuvud

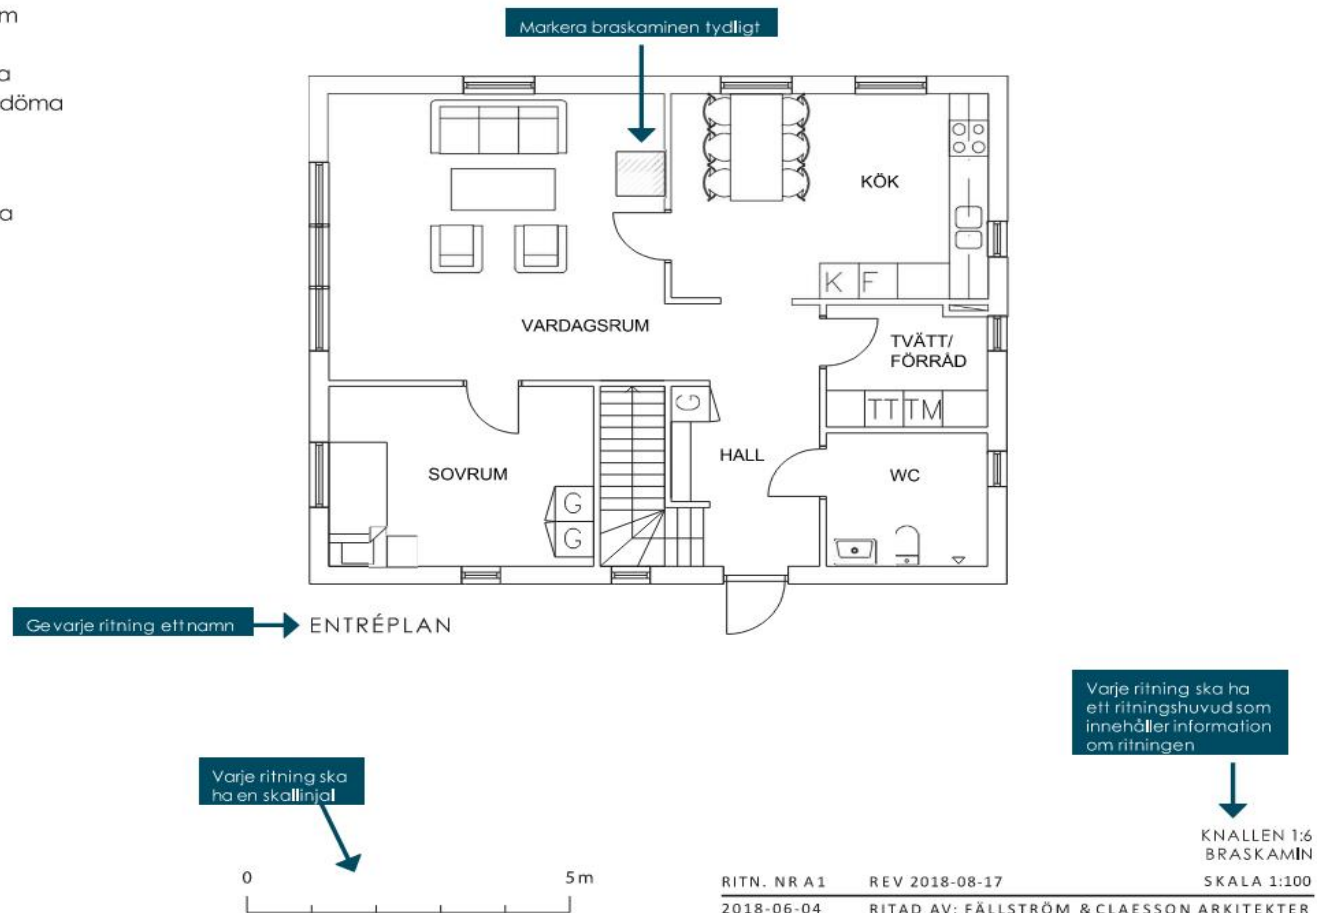

Markera rökkanalens
placering

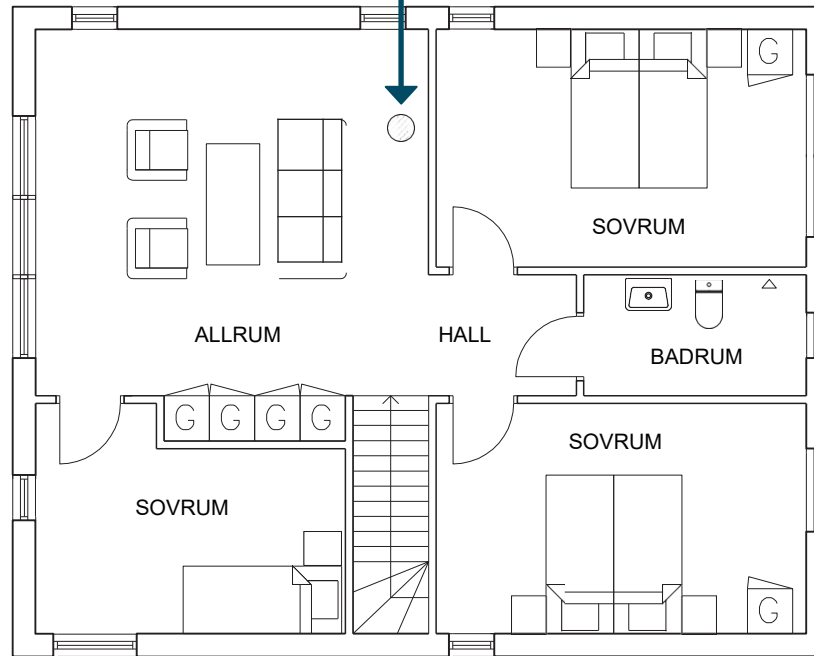

PLAN 2



RITN. NR A2 REV 2018-08-17

2018-06-04 RITAD AV: FÄLLSTRÖM & CLAESSION ARKITEKTER

KNALLEN 1:6
BRASKAMIN

SKALA 1:100



HERRLJUNGA KOMMUN

Fasadritningar

Vad är fasadritningar?


Fasadritningar visar husets fasader sedda rakt framifrån. Här visar du skorstenens storlek och placering. Kom ihåg att skorstenens mynning behöver ligga över tacknocken och minst 1 meter över taktäckningen.

Redovisa fasadritningar från relevanta väderstreck.

Vad ska fasadritningarna innehålla?

Fasadritningarna redovisas i skala 1:100 och ska innehålla:

- » Namn på fasad efter väderstreck
- » Skorsten
- » Skallinjal
- » Ritningshuvud

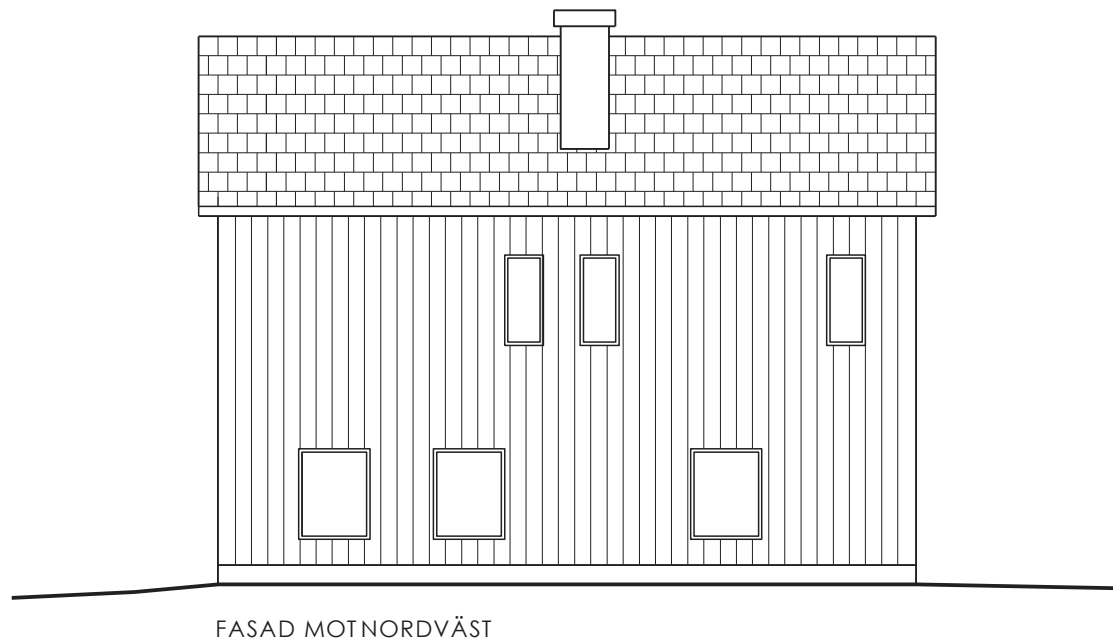

RITN. NR A5

REV 2018-08-17

2018-06-04

RITAD AV: FÄLLSTRÖM & CLAESSION ARKITEKTER

KNALLEN 1:6
BRASKAMIN

SKALA 1:100



HERRLJUNGA KOMMUN



www.herrljunga.se
tel: 0513-171 81



HERRLJUNGA KOMMUN