

PLANBESTÄMMELSER

FÖLJANDE GÄLLER INOM OMRÅDEN MED NEDANSTÅENDE BETECKNINGAR. BESTÄMMELSER UTAN BETECKNING GÄLLER INOM HELA PLANOMRÅDET. ENDAST ANGIVEN ANVÄNDNING OCH UTFORMNING ÄR TILLÅTEN.

GRÄNSBETECKNINGAR

- GRÄNS FÖR PLANOMRÅDET RITAD TRE METER UTANFÖR OMRÅDET
- ANVÄNDNINGSGRÄNS
- BESTÄMMELSEGRÄNS

ANVÄNDNING AV MARK

ALLMÄNNA PLATSER

- NATUR NATUROMRÅDE. MINORE UTHUS KAN TILLÅTAS

KVARTERSMARK FÖR ENSKILT ÄNDAMÅL

- J INDUSTRI

UTFORMNING AV ALLMÄN PLATS

- gång GÅNGSTIG

BEGRENSNINGAR AV MARKENS BEBYGGANDE

- MARKEN FÅR INTE BEBYGGAS

- U MARKEN SKALL VARA TILLGÄNGLIG FÖR ALLMÄNNA UNDERJORDISKA LEDNINGAR

MARKENS ANORDNANDE

UTFART

- UTFART FÅR INTE ANORDNAS

UTFORMNING

- HÖGSTA BYGGNADSHÖJD I METER
- f₁ BYGGNADER OCH TOMTER SKALL UTFORMAS MED TANKE PÅ NÄRHETEN TILL BOSTADER OCH EXPONERING MOT VÄGEN. PARKERINGSPLATS SKALL FINNAS

STÖRNINGSKYDD

- m₁ VERKSAMHETEN FÅR INTE VARA STÖRANDE FÖR OMGIVNINGEN GENOM HÄLSOVÄRDIGA UTSLÄPP, LUKT ELLER BULLER. PLÅKANT OCH KOMPRESSORER SKALL LOKALISERAS I EJ STÖRNINGSKÄNSLIG RIKTNING. BULLERNIVÅ VID KVARTERSGRÄNS FÅR INTE ÖVERSTIGA FÖLJANDE VÄRDEN FÖR EKIVALENT LJUDNIVÅ: KL 07-19 50 dB(A) SÖN- OCH HELGEGAR 45 dB(A) KL 18-22 45 dB(A) KL 22-07 40 dB(A) HÖGSTA TILLÅTNA LJUDNIVÅ (MOMENTANA LJUD) KL 22-07 ÅR 55 dB(A)

GENOMFÖRANDETID

- GENOMFÖRANDETTIDEN SLUTAR 15 ÅR FRÅN DEN DAG PLANEN VUNNIT LAGA KRAFT

HUVUDMÄNSKAP

- KOMMUNEN ÄR INTE HUVUDMAN FÖR DE ALLMÄNNA PLATSERNA

ILLUSTRATIONER

- ILLUSTRETRAD GÅNGSTIG

UPPLYSNINGAR

- TILL PLANEN HÖR FÖRUTOM DENNA PLANKARTA:
 - PLANBESKRIVNING
 - GENOMFÖRANDEBESKRIVNING
 - SAMRÅDSREDOGÖRELSE
 - FASTIGHETSFÖRTECKNING

ÄNDRING AV DETALPLAN FÖR

DETALJPLAN

REGLERAR MARKANVÄNDNING OCH BYGGANDE ENLIGT PBL

TROLLABO 1:9 och del av TROLLABO 1:5
I HUDENE, HERRLJUNGA KOMMUN, ÄLVSBERGS LÄN (TROLLABO 1:32)

PLANKARTA MED BESTÄMMELSER

1995-05-04

SAMPLAN AB I BORÅS

Wan Nilsson

WAN NILSSON, ARKITEKT SÅR

1995-08-29

LAGA KRAFT

SKALA 1:1000

GÖDKÄND AV BN



1995-06-19

ANTAGEN AV KF

1995-08-29

LAGA KRAFT

1995-10-02

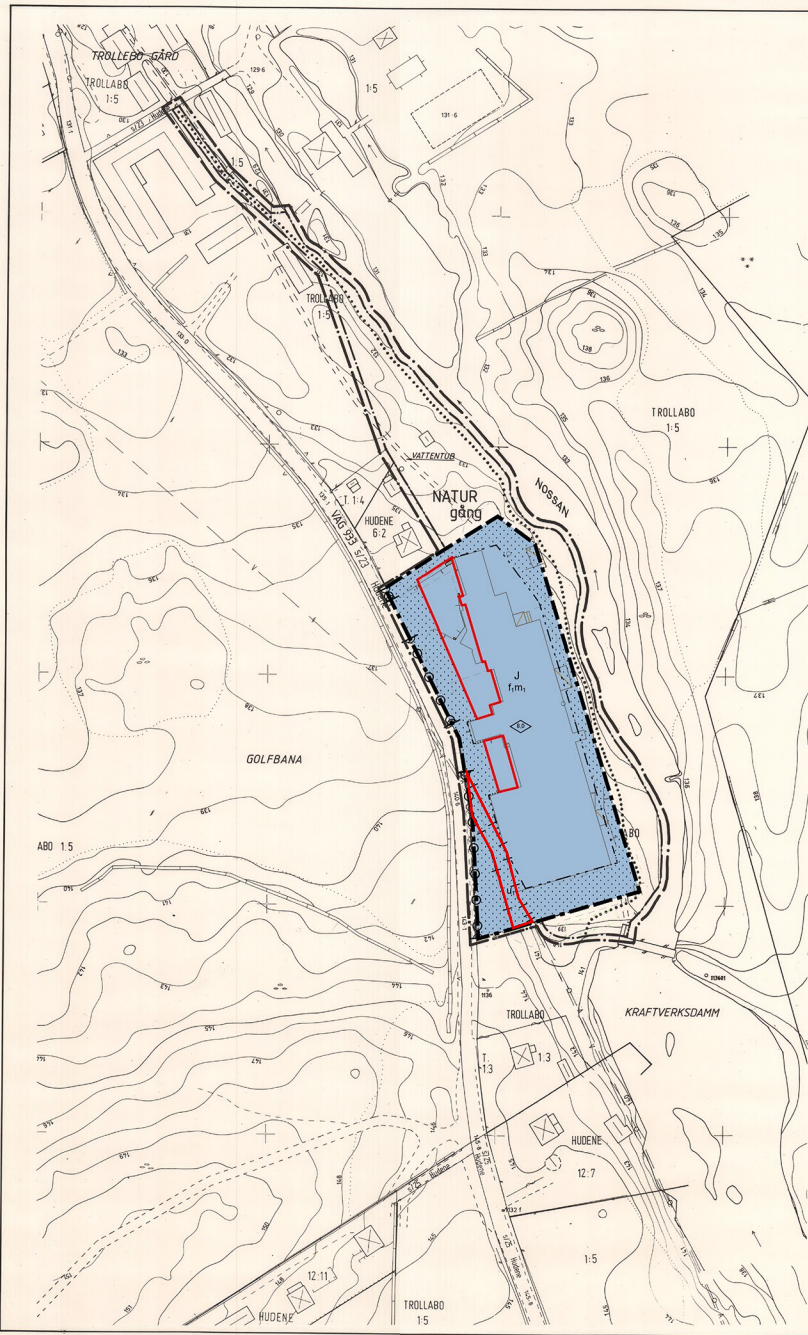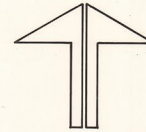

Standardförfarande

Upprättad 2022-02-22

Reviderad 2022-10-15

Emil Hjalmarsson, Plan- och Byggchef Viktor Ljungström, Metria AB

GRÄNSBETECKNINGAR FÖR PLANÄNDRING

Genomförandetiden för ändringen är fem år från den dag den vinner laga kraft

BETECKNINGAR PÅ GRUNDKARTAN

- TROLLABO 1:9
- FASTIGHETSGRÄNS
- FASTIGHETSBECKNING
- BYGGNADER
- STAKET RESP HÄCK
- STÖDMUR RESP STENMUR
- VÄG
- BRO OVER VATTENDRAG
- VATTENDRAG
- VATTEN RESP ÅLOPPLEDNING MED NEDSTIGNINGSBRUNN
- NIVÅKURVOR

KOORDINATSYSTEM I PLAN 5 ÖN V 64-14 REGION 4
KOORDINATSYSTEM I HDIO RH 70
MATKLASS III
BETECKNINGSDANDARD TRÅ 4.6 B.2

1995-08-29