


# Plan- och byggenheten HJA

april 8, 2024

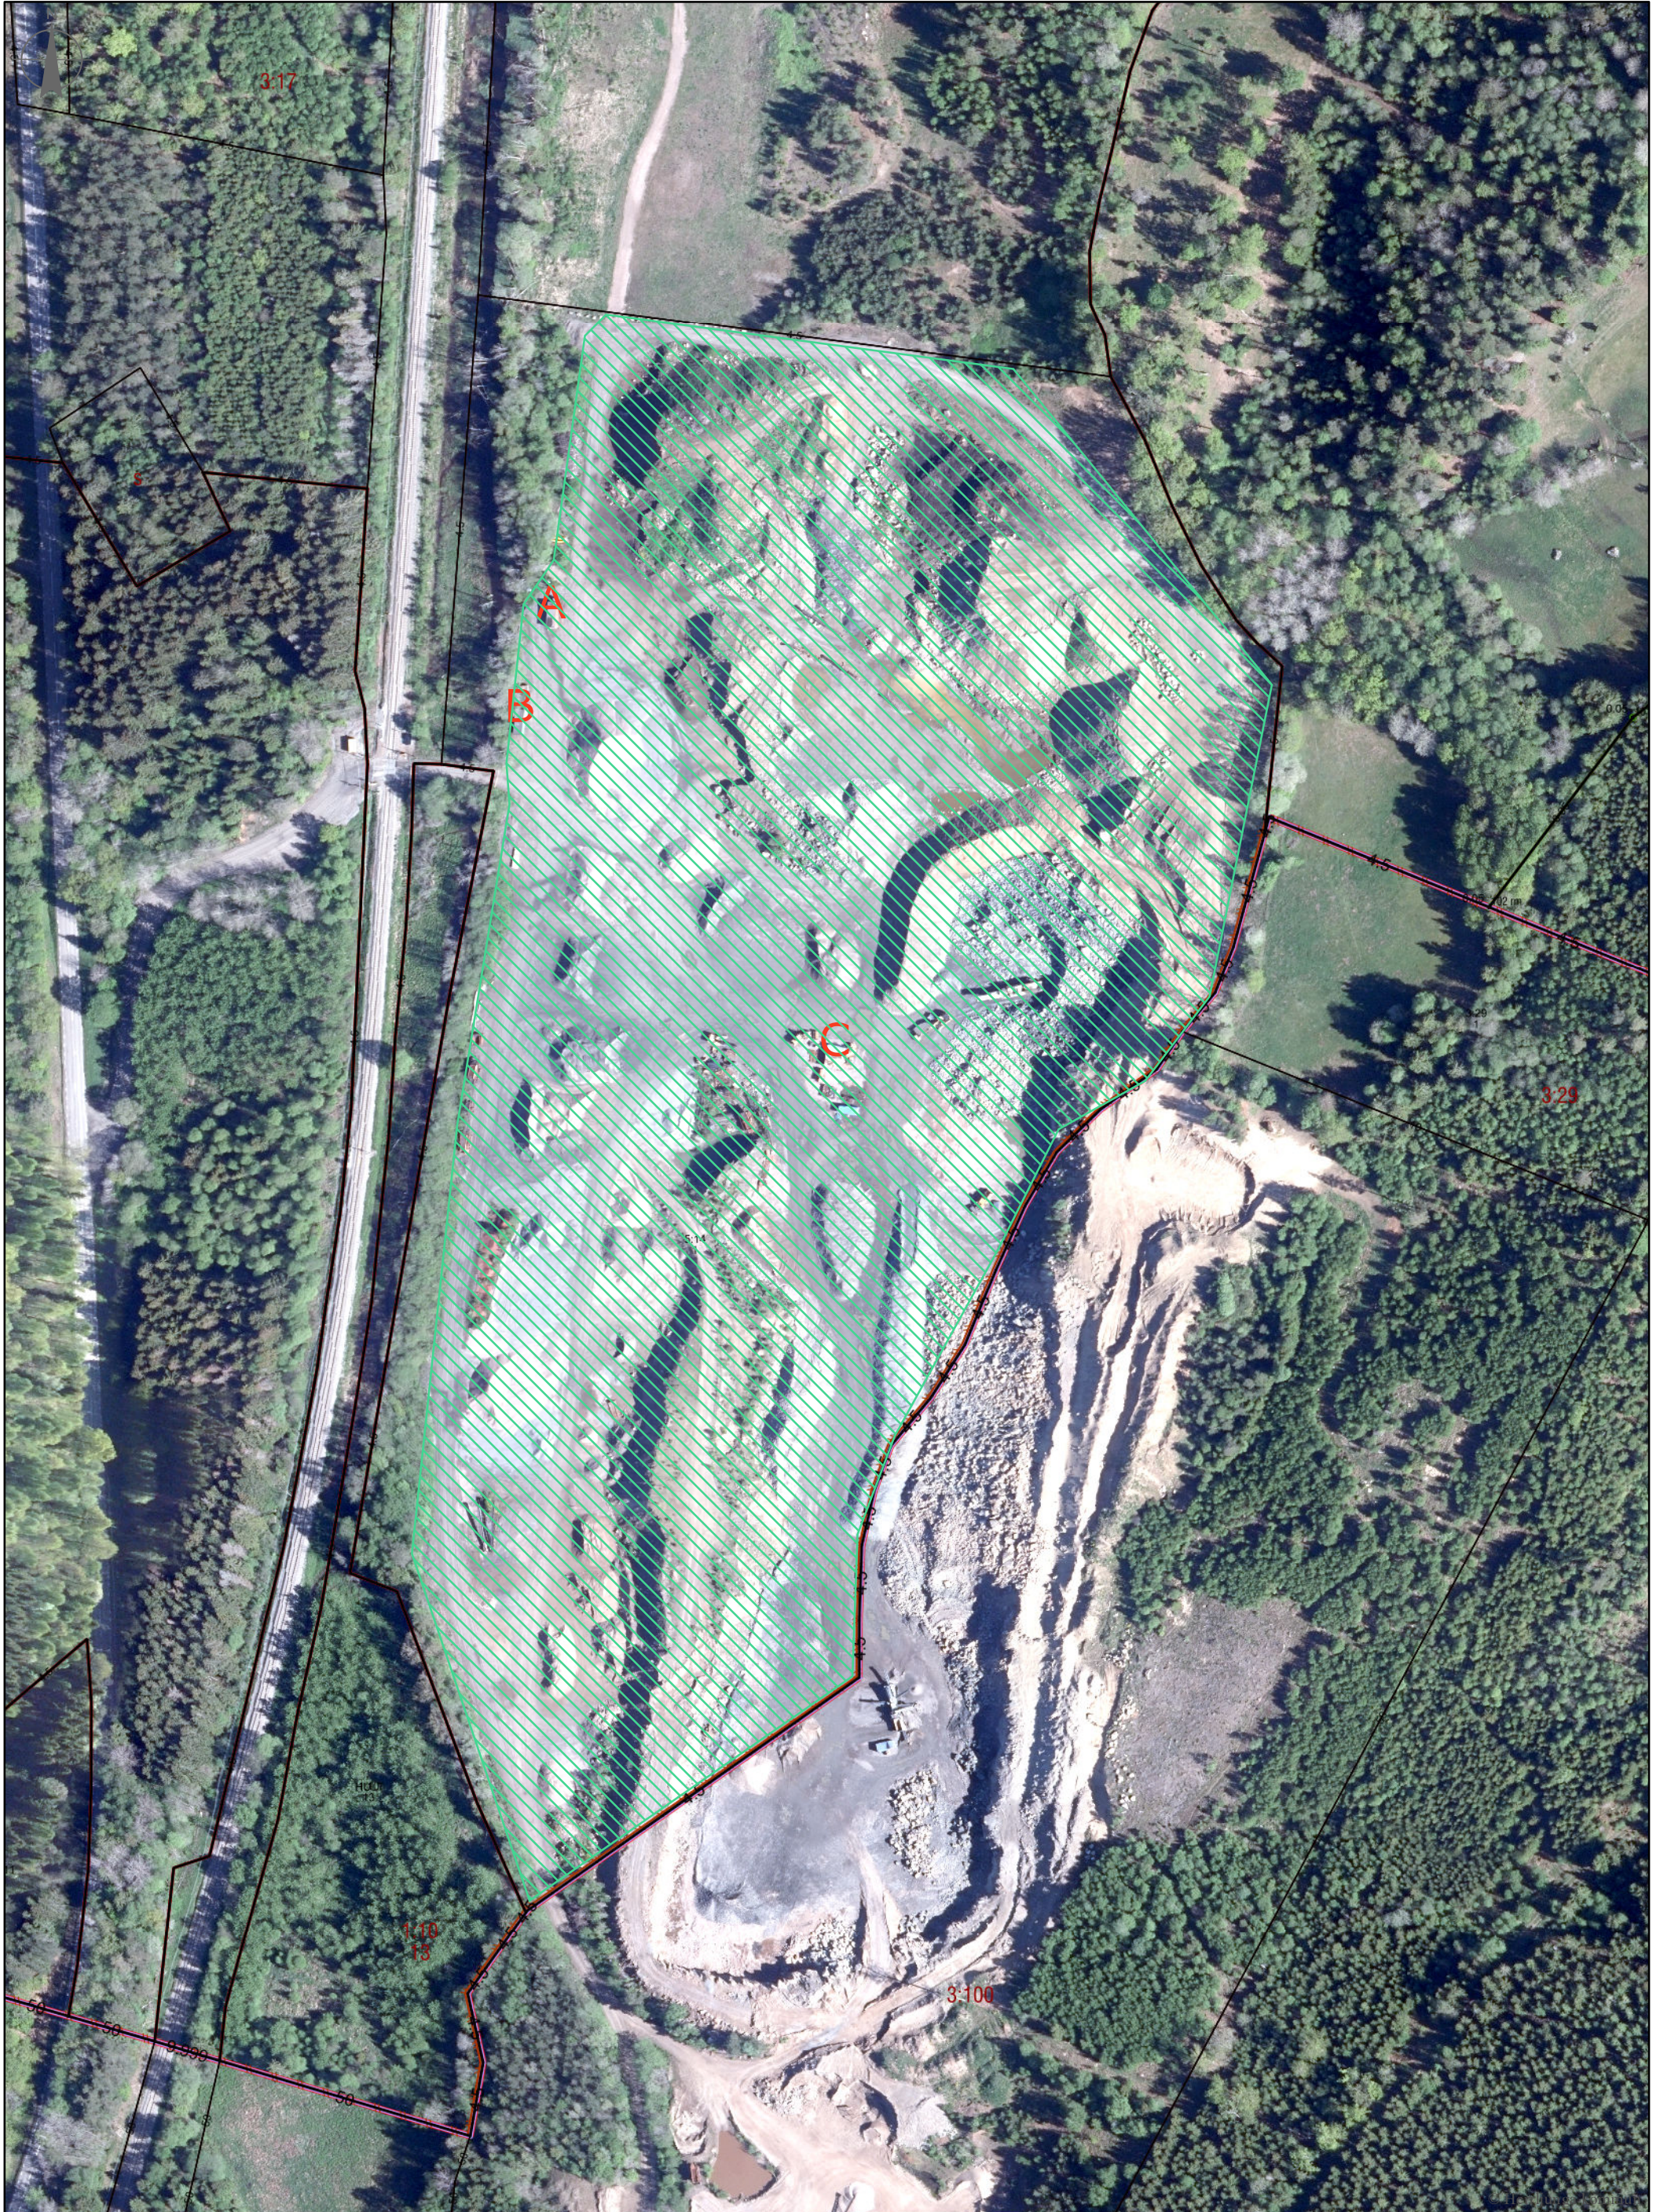

Beslutskarta med markeringar Mollaryd 5:14

50 0 50 100 150 [m]

1:2 000

Herrljunga Kommun - Samhällsbyggnad Plan- och Bygg B-2021-106 2024-04-08