

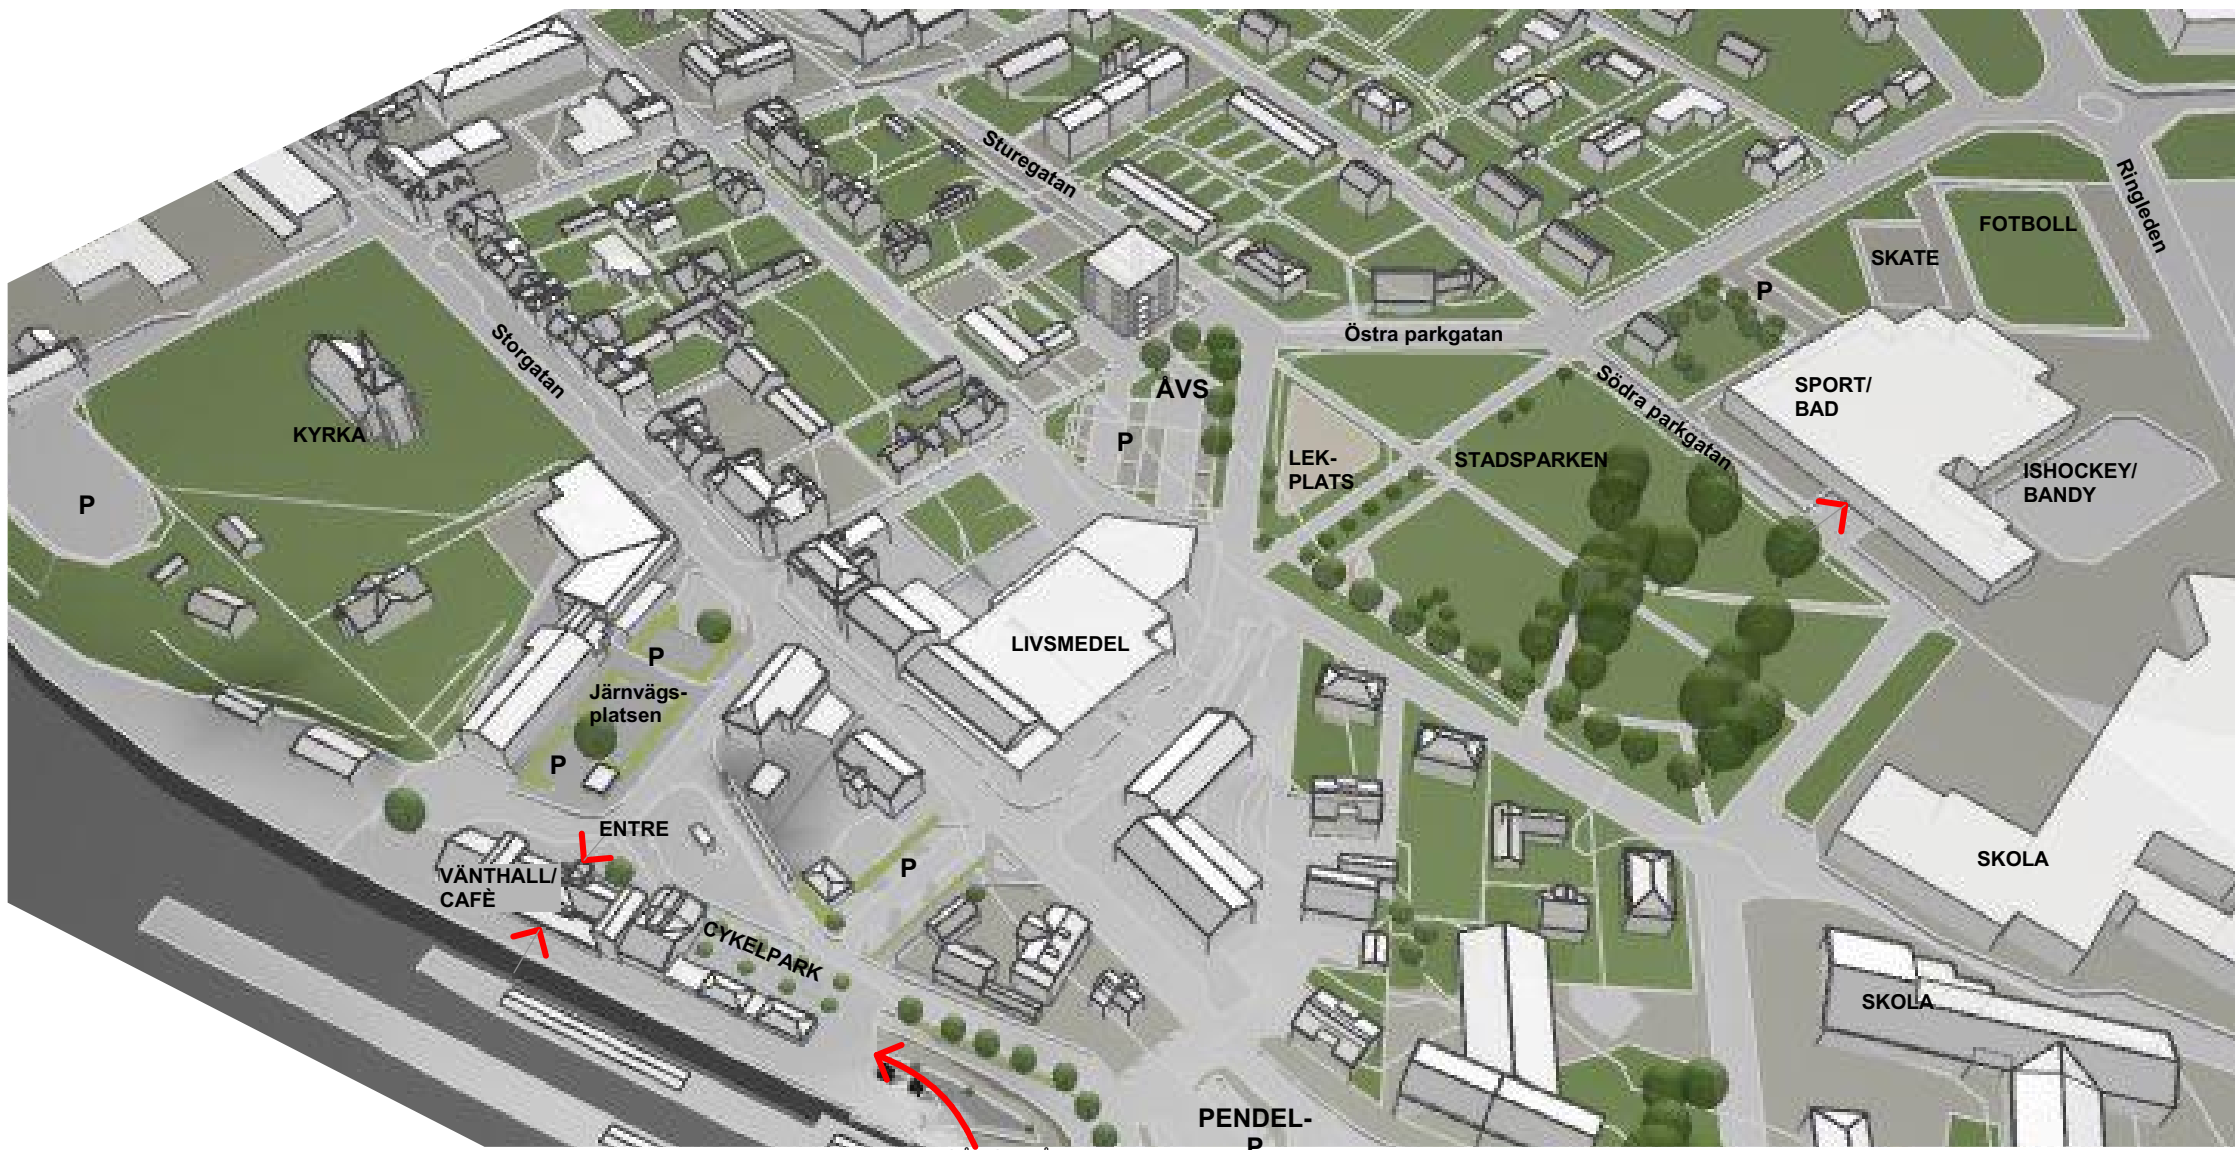


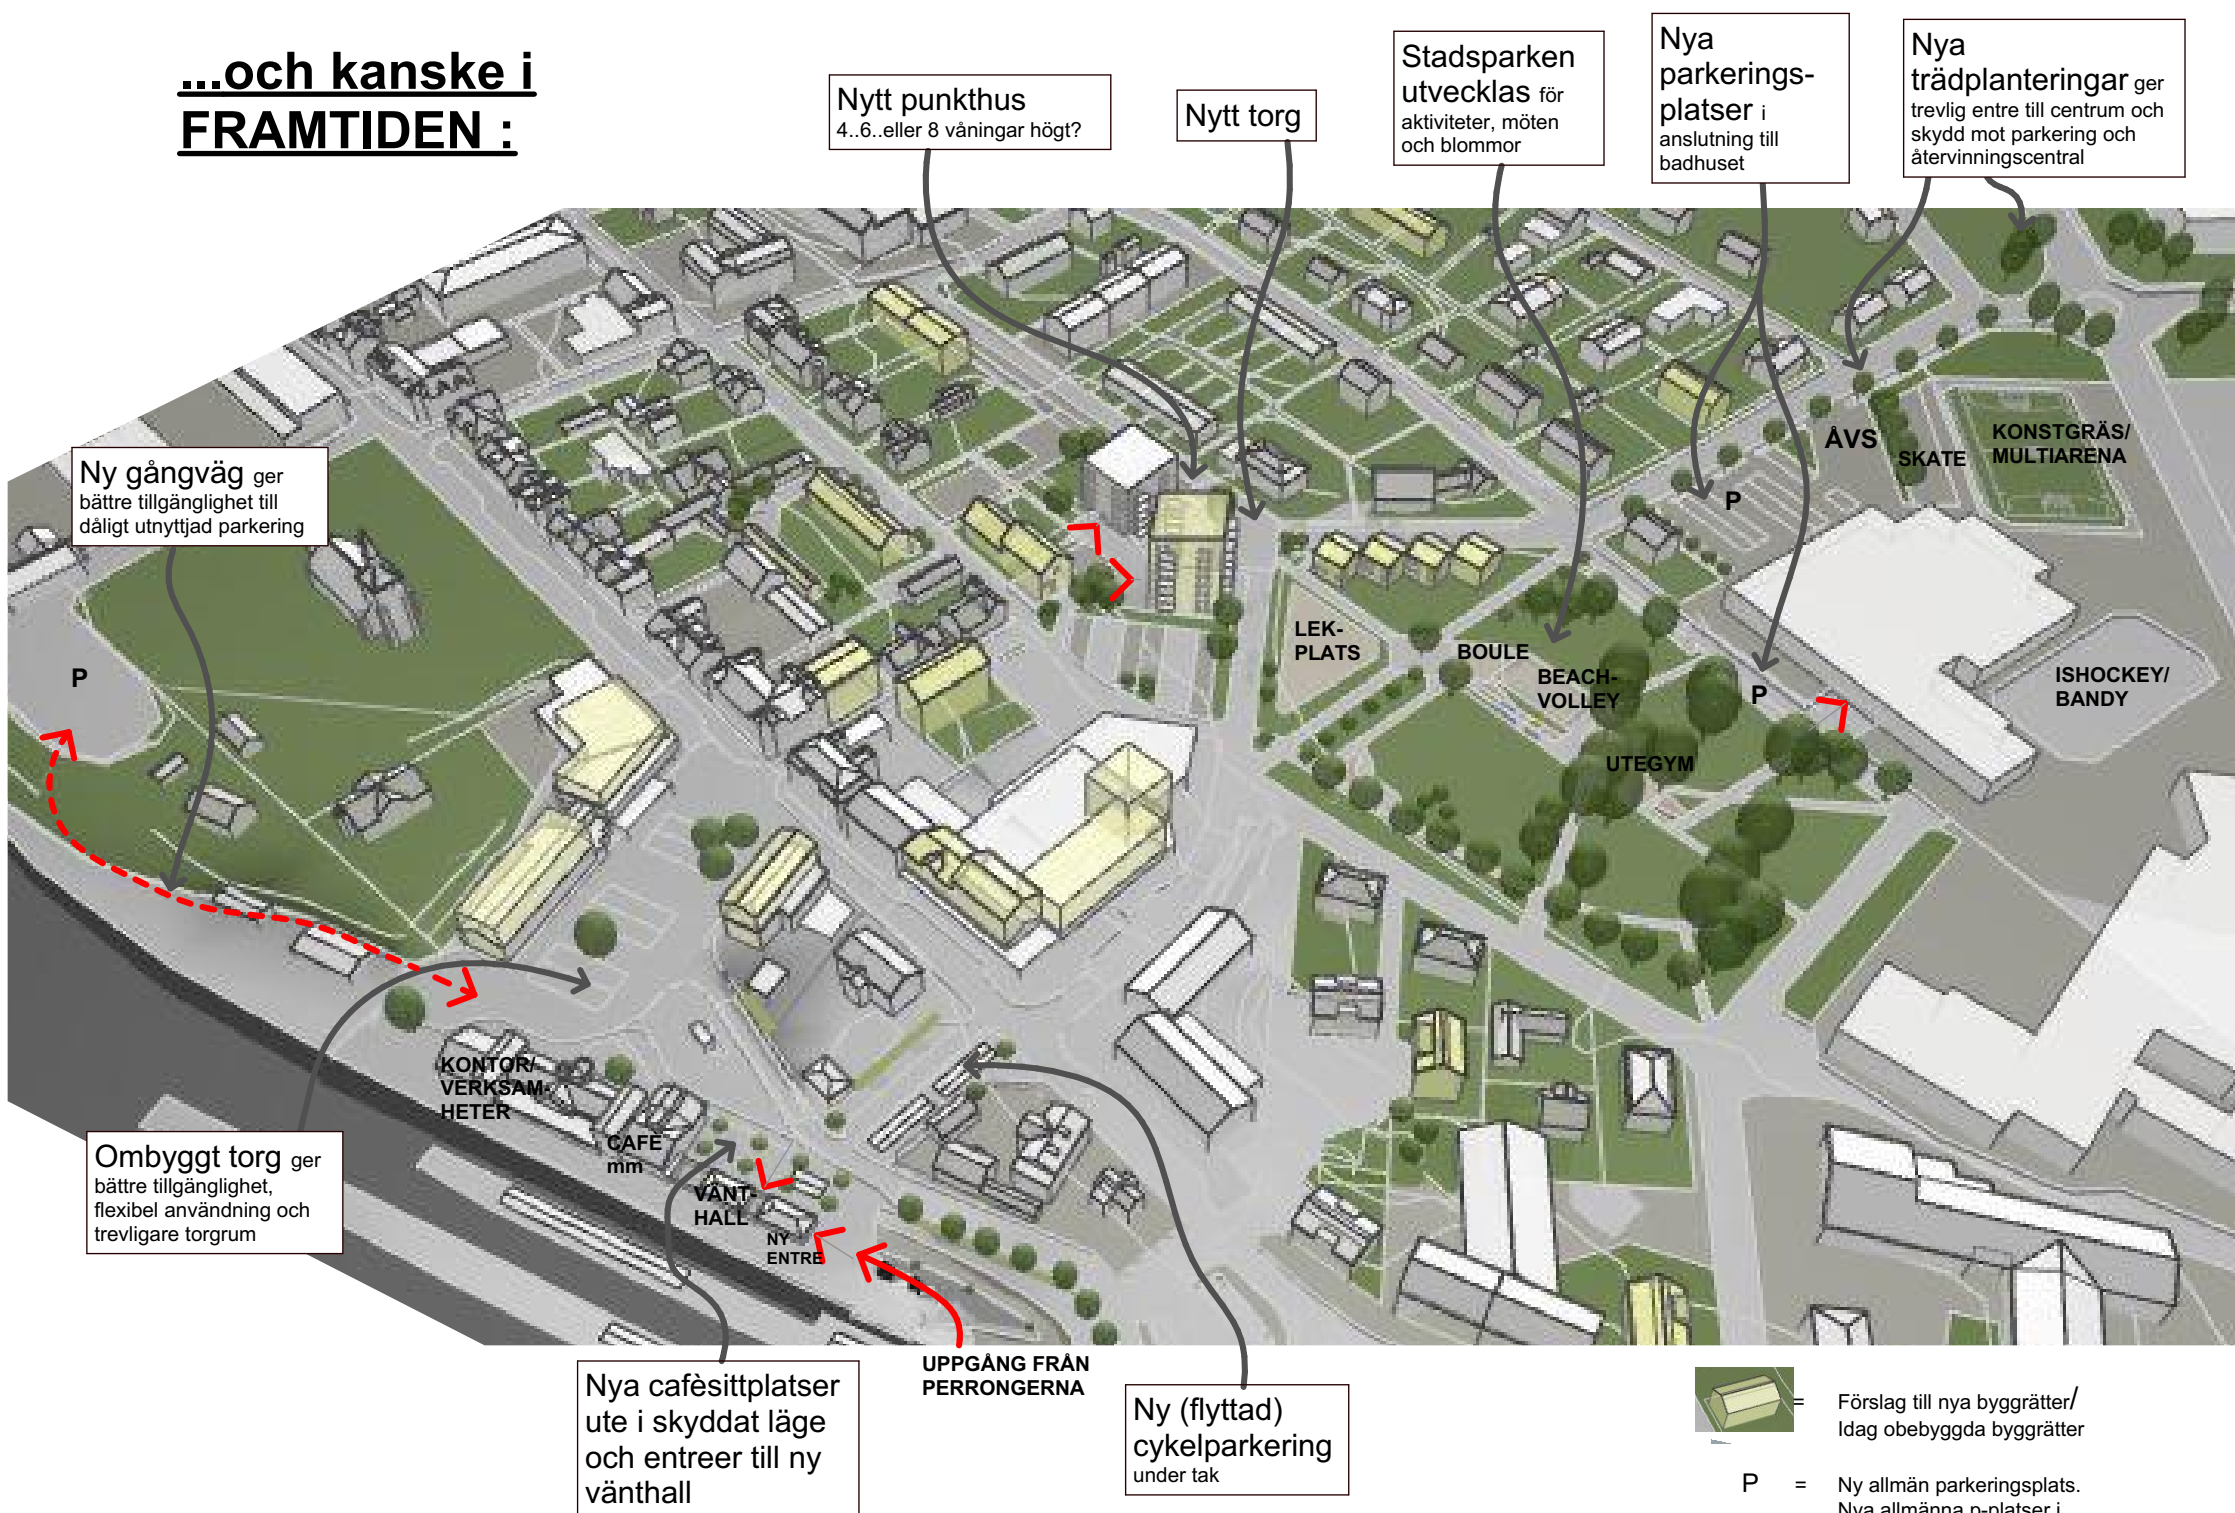

IDAG...

**...och kanske i
FRAMTIDEN :**

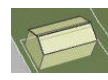


-  = Förslag till nya byggrätter/
Idag obebyggda byggrätter
- P = Ny allmän parkeringsplats.
Nya allmänna p-platser i
övrigt längs gator med tydlig
skyltning och markering
- ÅVS = Återvinningsstation

SKISS illustration ÖVERSIKT FRÅN NORDVÄST

2016-09-21 / KF
Bygg- och Miljöförvaltningen,
Herrljunga kommun



IDAG...

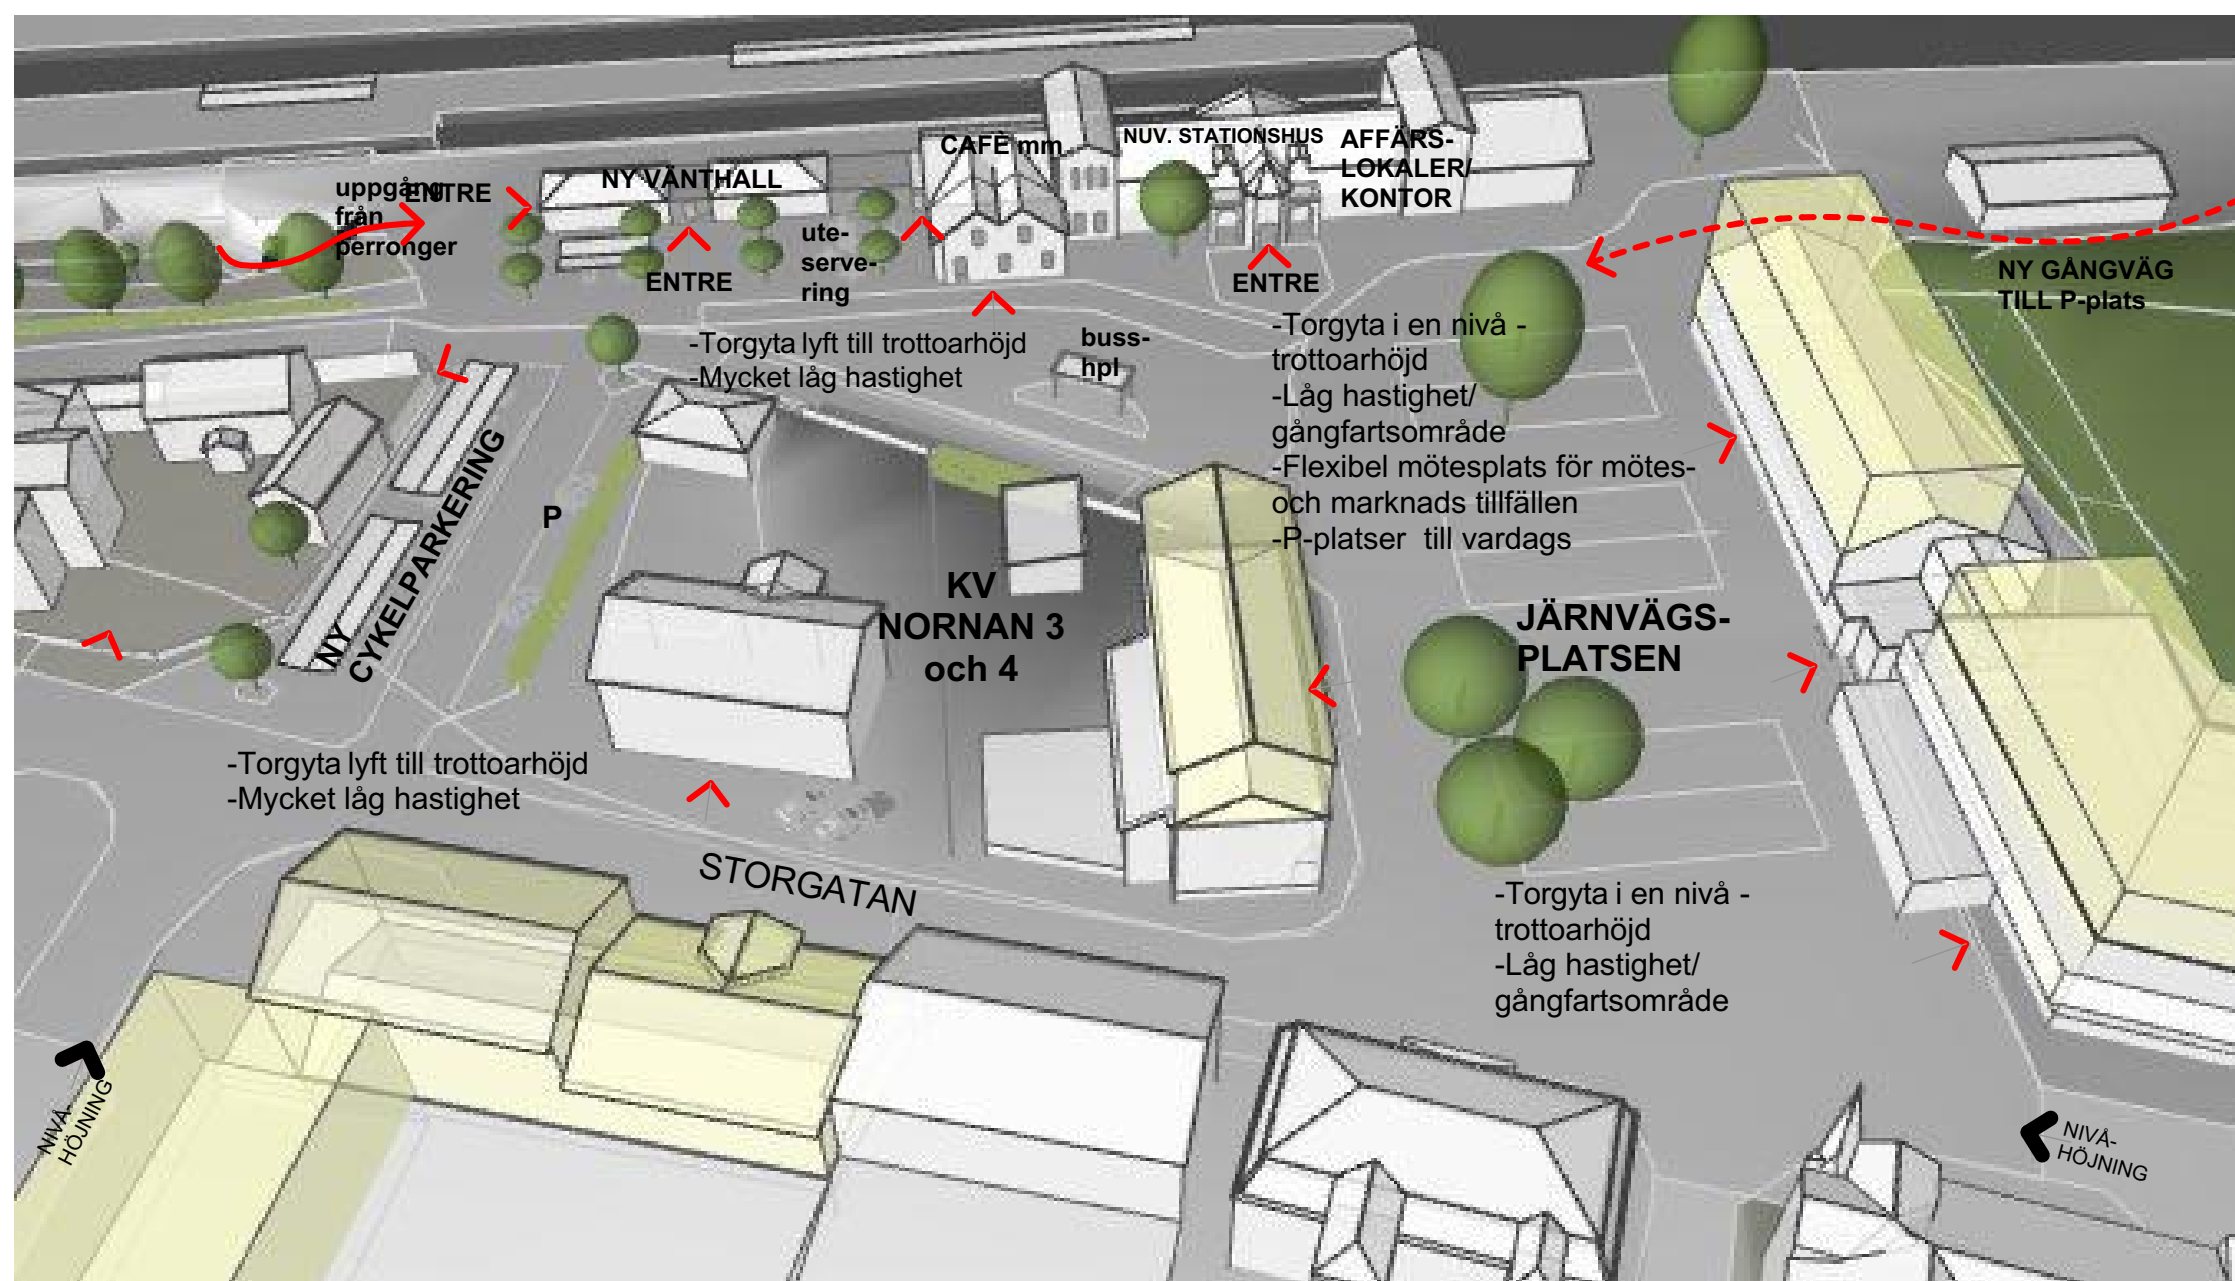


...och I FRAMTIDEN

**SKISS illustration FRÅN SÖDER-
KRING JÄRNVÄGSPLATSEN och STATIONEN**



SKISS ILLUSTRATIONER NORRIFRÅN PÅ ÖSTRA PARKGATAN
OLIKA HÖJD på byggnad Tallen 4

2016-09-21 / KF
Bygg-och Miljöförvaltningen,
Herrljunga kommun

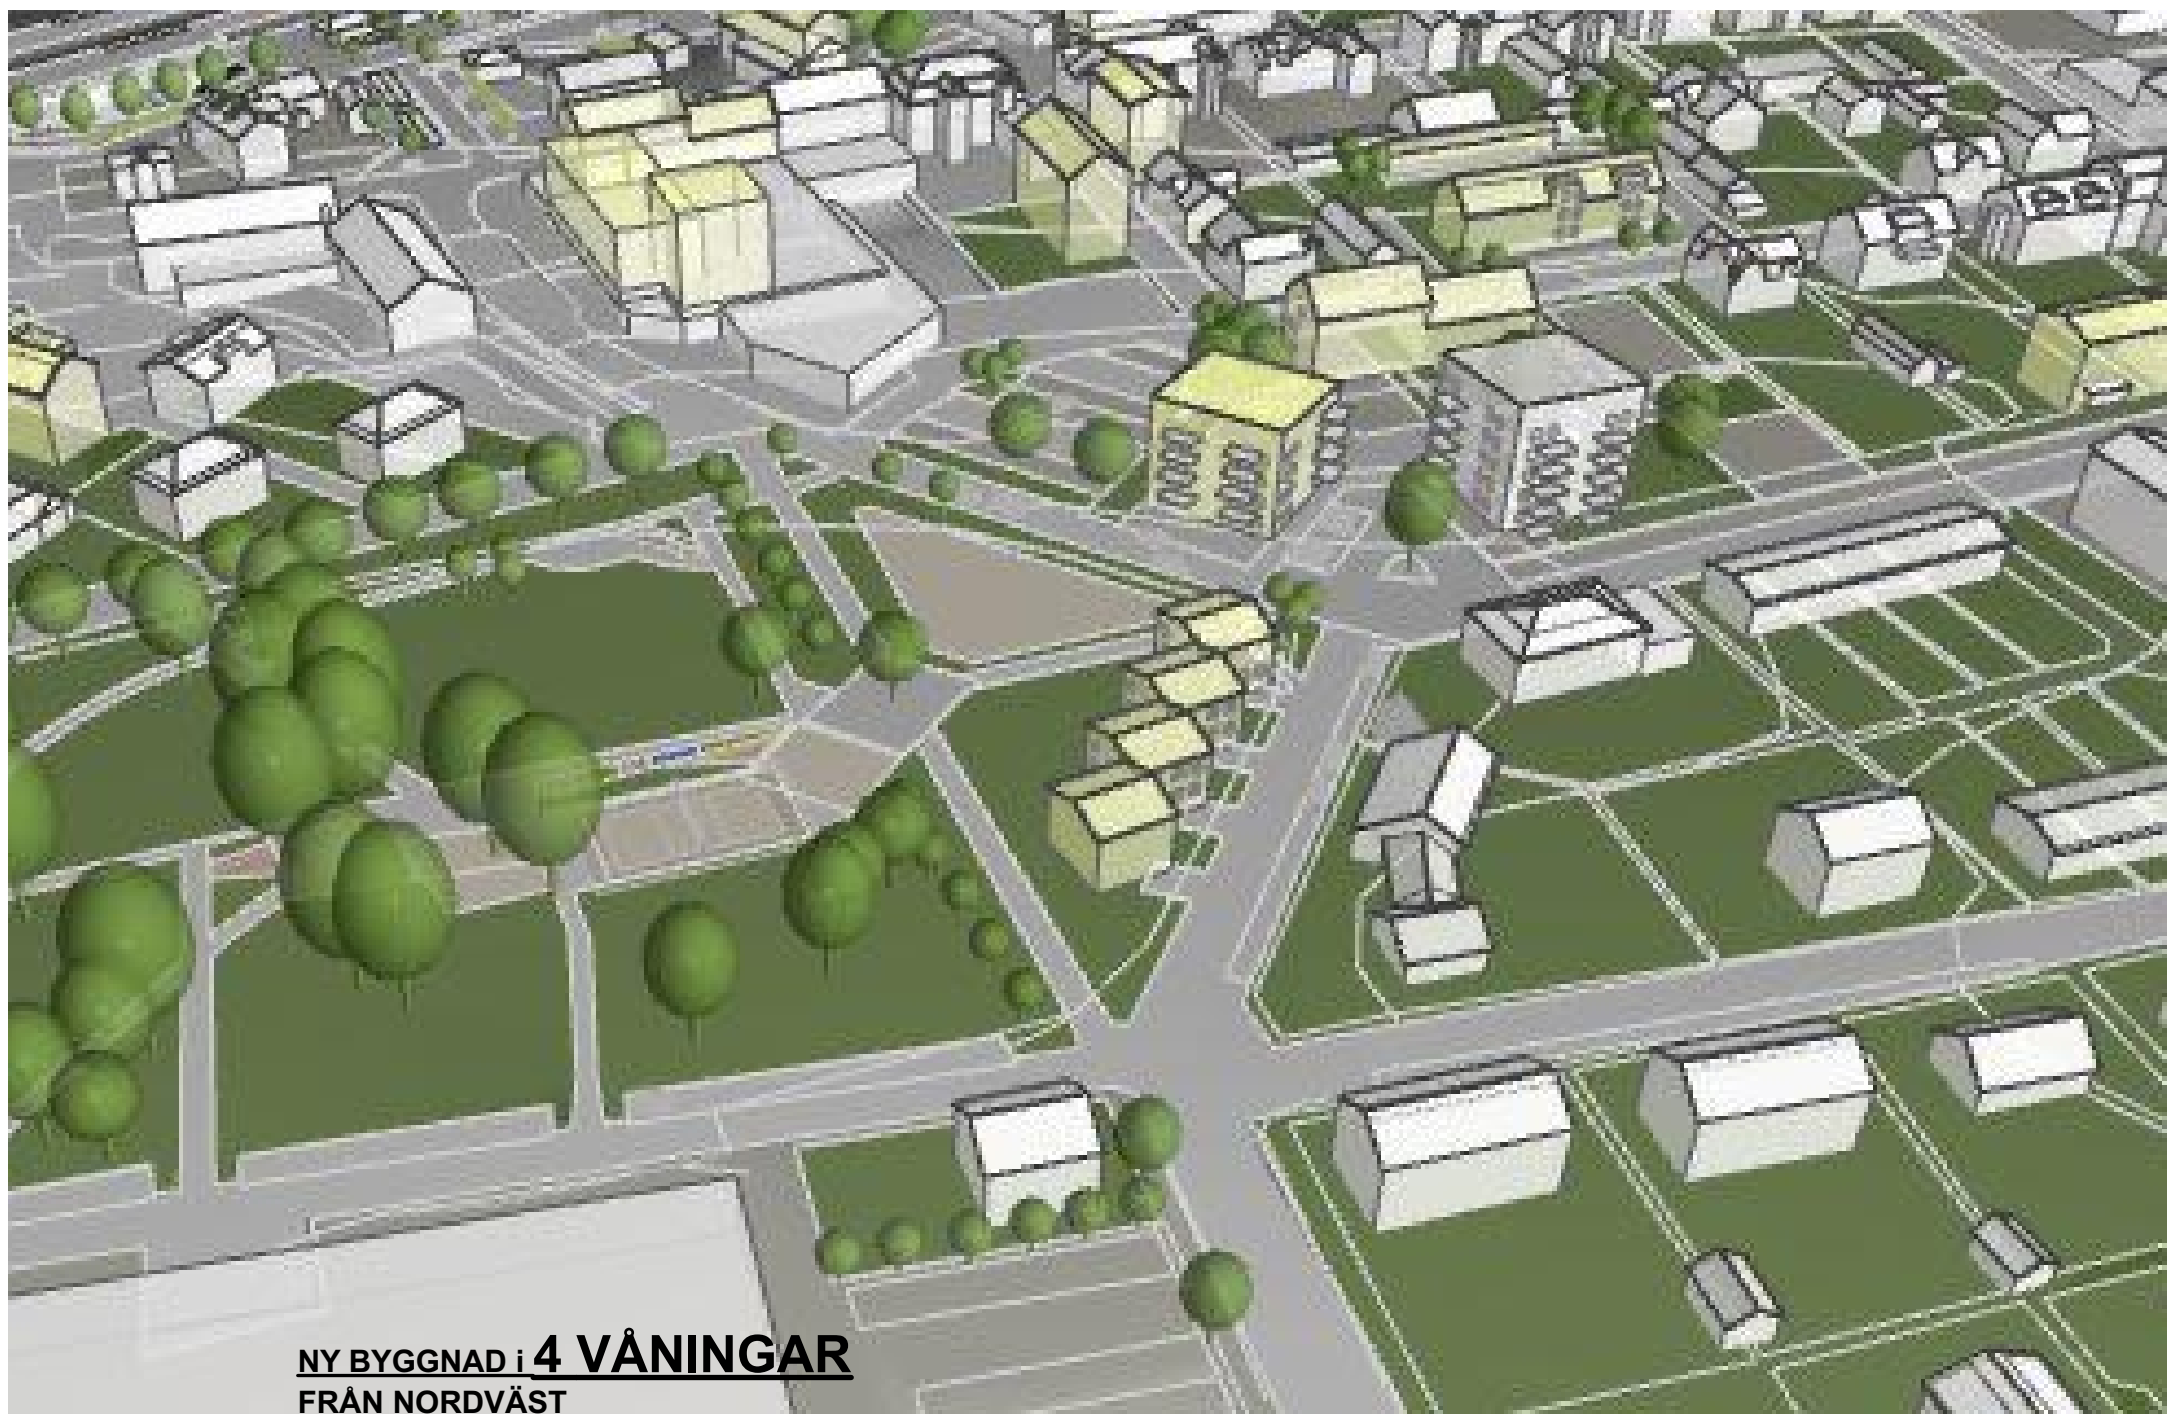

SKISS ILLUSTRATIONER från SYDVÄST
OLIKA HÖJD på byggnad Tallen 4

2016-09-21 / KF
Bygg-och Miljöförvaltningen,
Herrljunga kommun

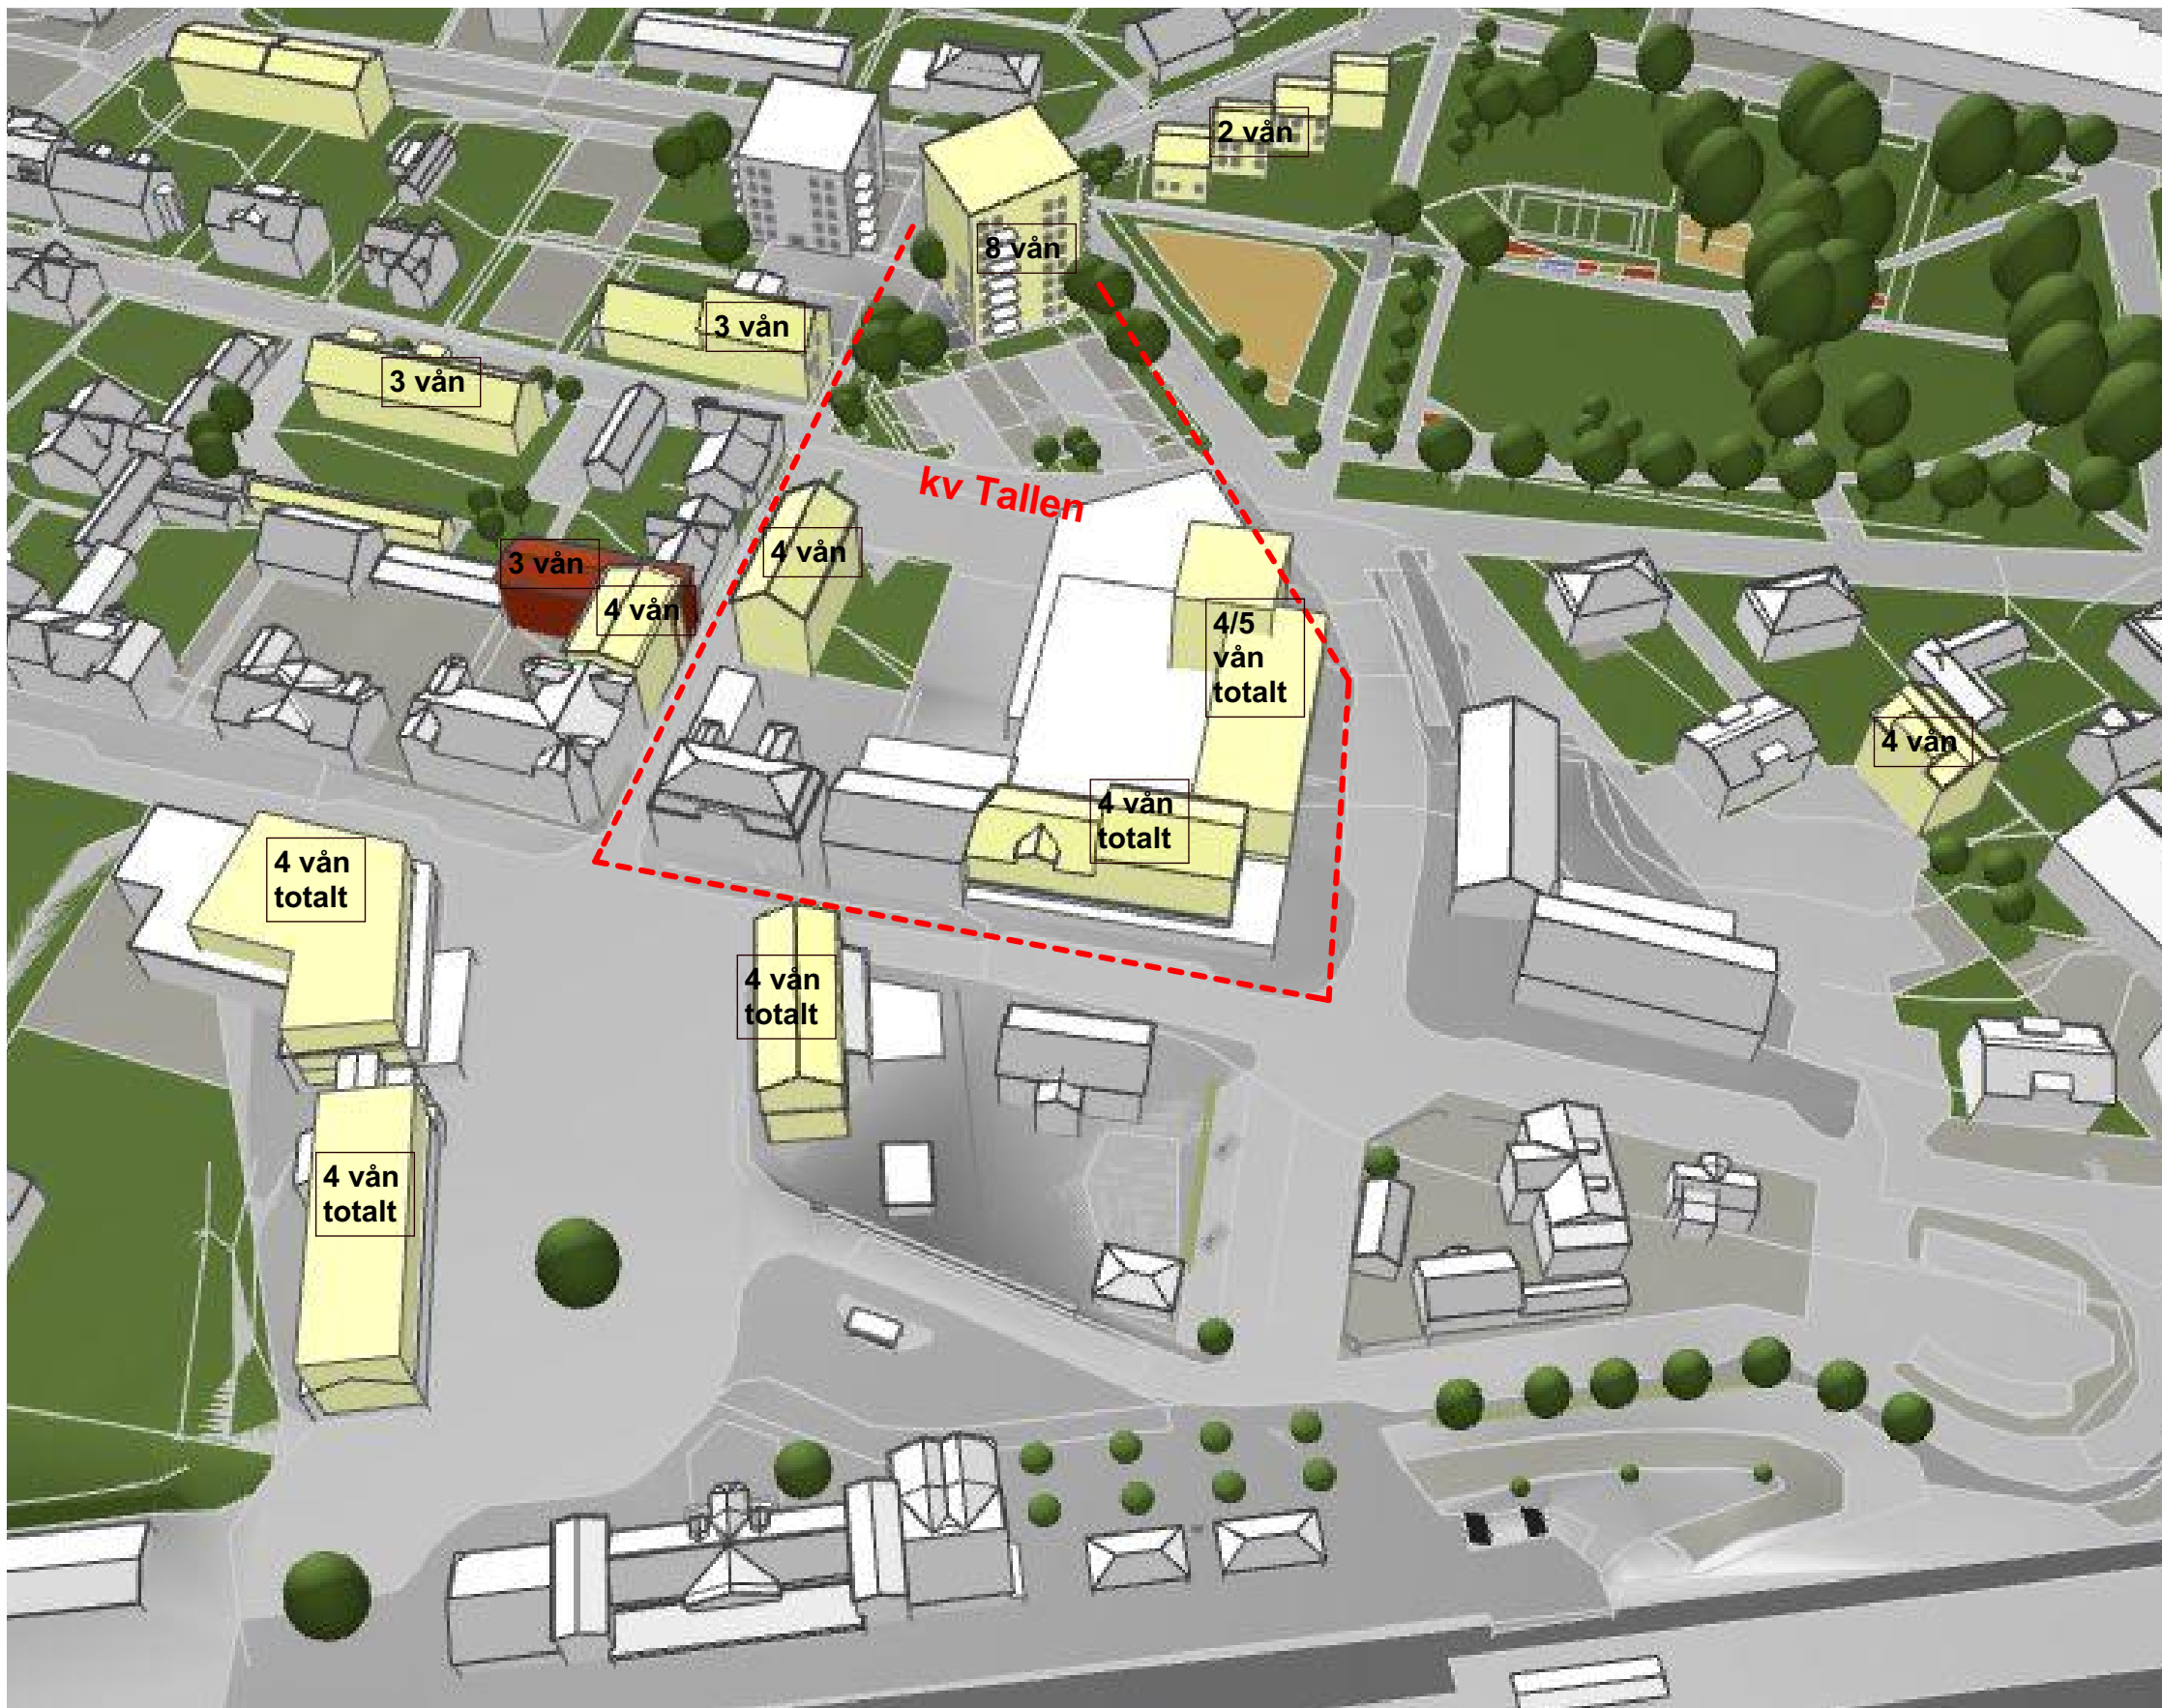


ILLUSTRATION ÖVERSIKT FRÅN JVGSTATIONEN MOT SÖDER



PLANÖVERSIKT SKALA 1:2000