


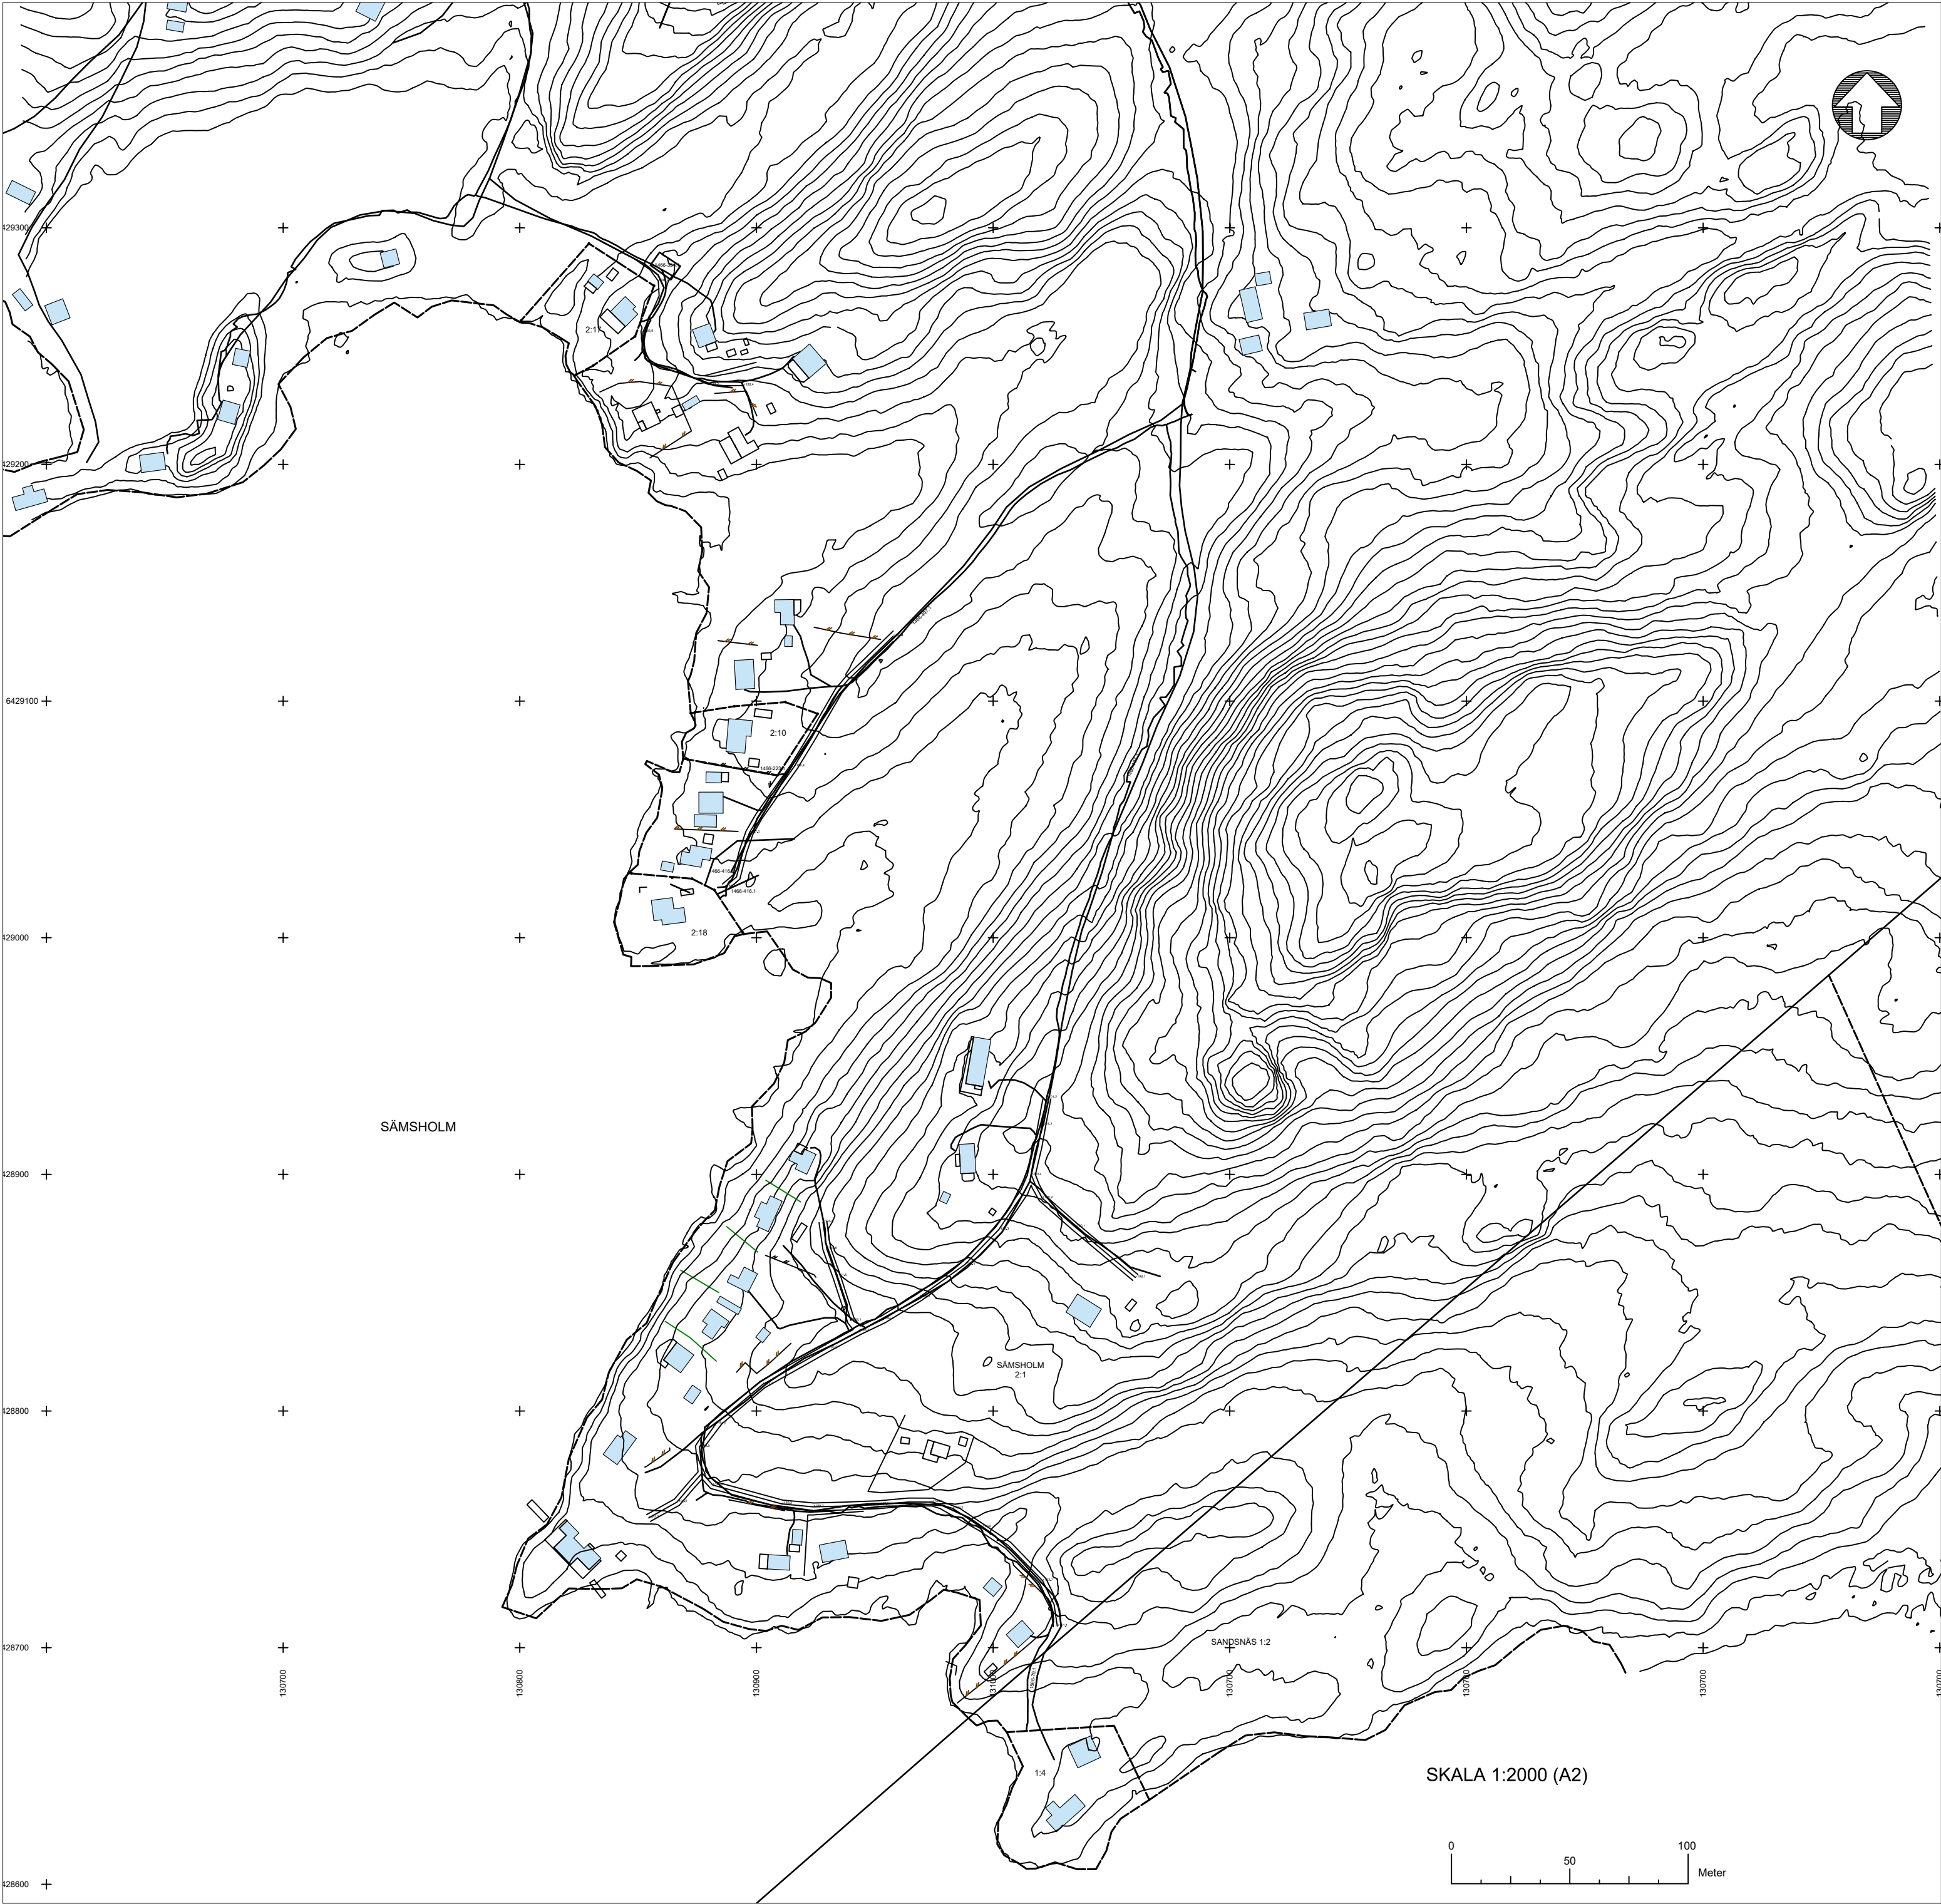

GRUNDKARTA

Sämsholm 2:1 m.fl.

BETECKNINGAR

- Traktgräns
- Fastighetsgräns
- Körbana
- Gångbana
- Dagvattenledning
- Spillvattenledning
- vattenledning
- Traktnamn
- Registernummer
- Servitut
- Allmän höjdpunkt
- Koordinatkräys
- Träd
- Fornminne
- Bostadshus
- Skärmtak
- Belysningsstolpe
- Gränspunkt
- Staket
- Häck
- Höjdkurvor

UPPLYSNINGAR

Fastighetsskiktets aktualitet: 2018-11-26
Detaljskiktets aktualitet: 2018-11-26
Skala 1:1000
Koordinatsystem i plan: Sweref 99 13 30.
Koordinatsystem i Höjd: RH2000
Standard enligt HMK för innehåll: 2
Standard enligt HMK för lägesnoggrannhet: 3

Upprättad av METRIA
Ann-Marie Hauguth Mättningsingenjör